



Dachlatten 60 x 40 mm

Volieren
 Maßstab 1 : 15
www.bau/volieren.tcd St.

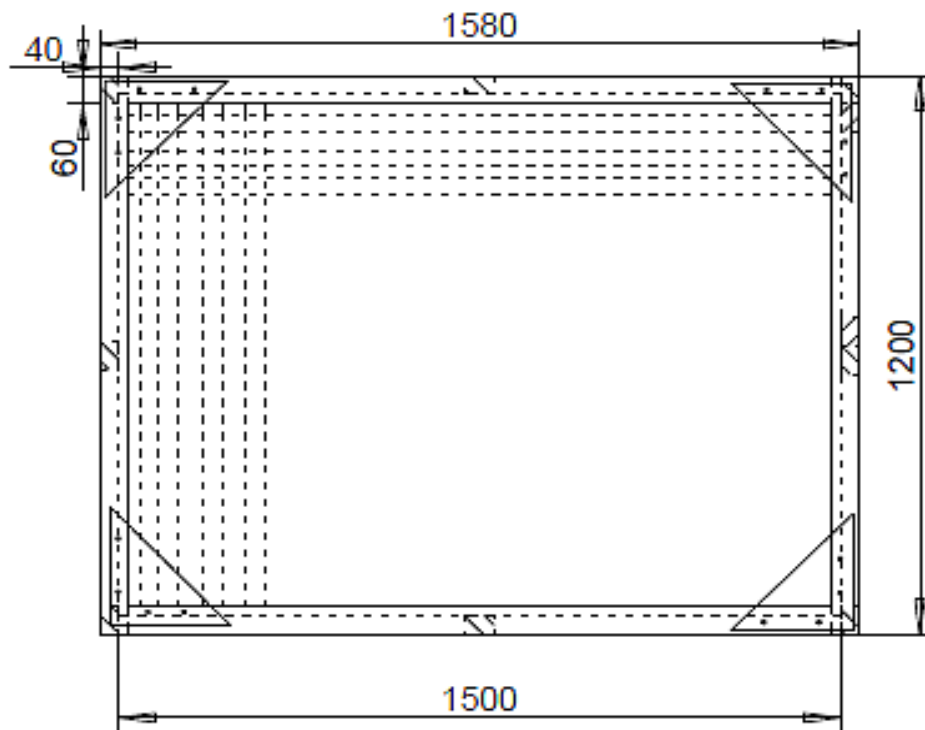

Schlitz und Zapfen - Ecküberplattung -

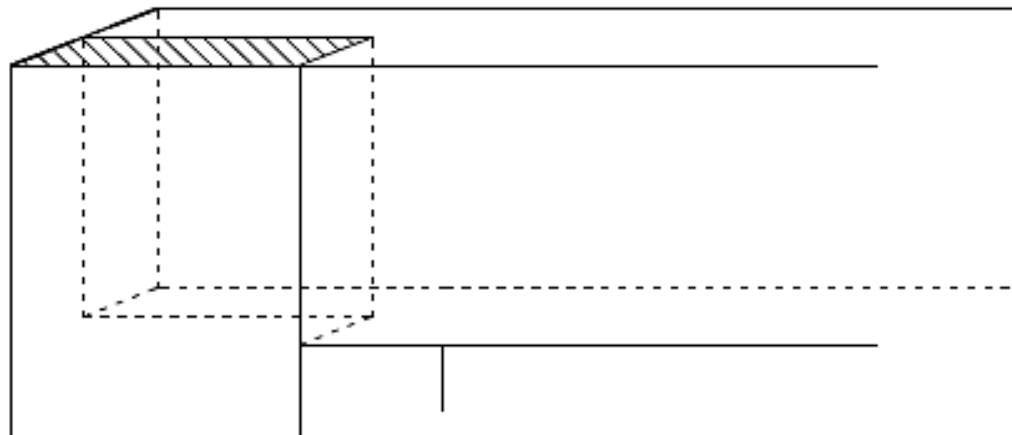

Stck.	Länge x Breite x Dicke	Bez.

Volieren

Maßstab 1 : 15

www.bau/volieren.tcd

St.