


Zimmertür - Bekleidung

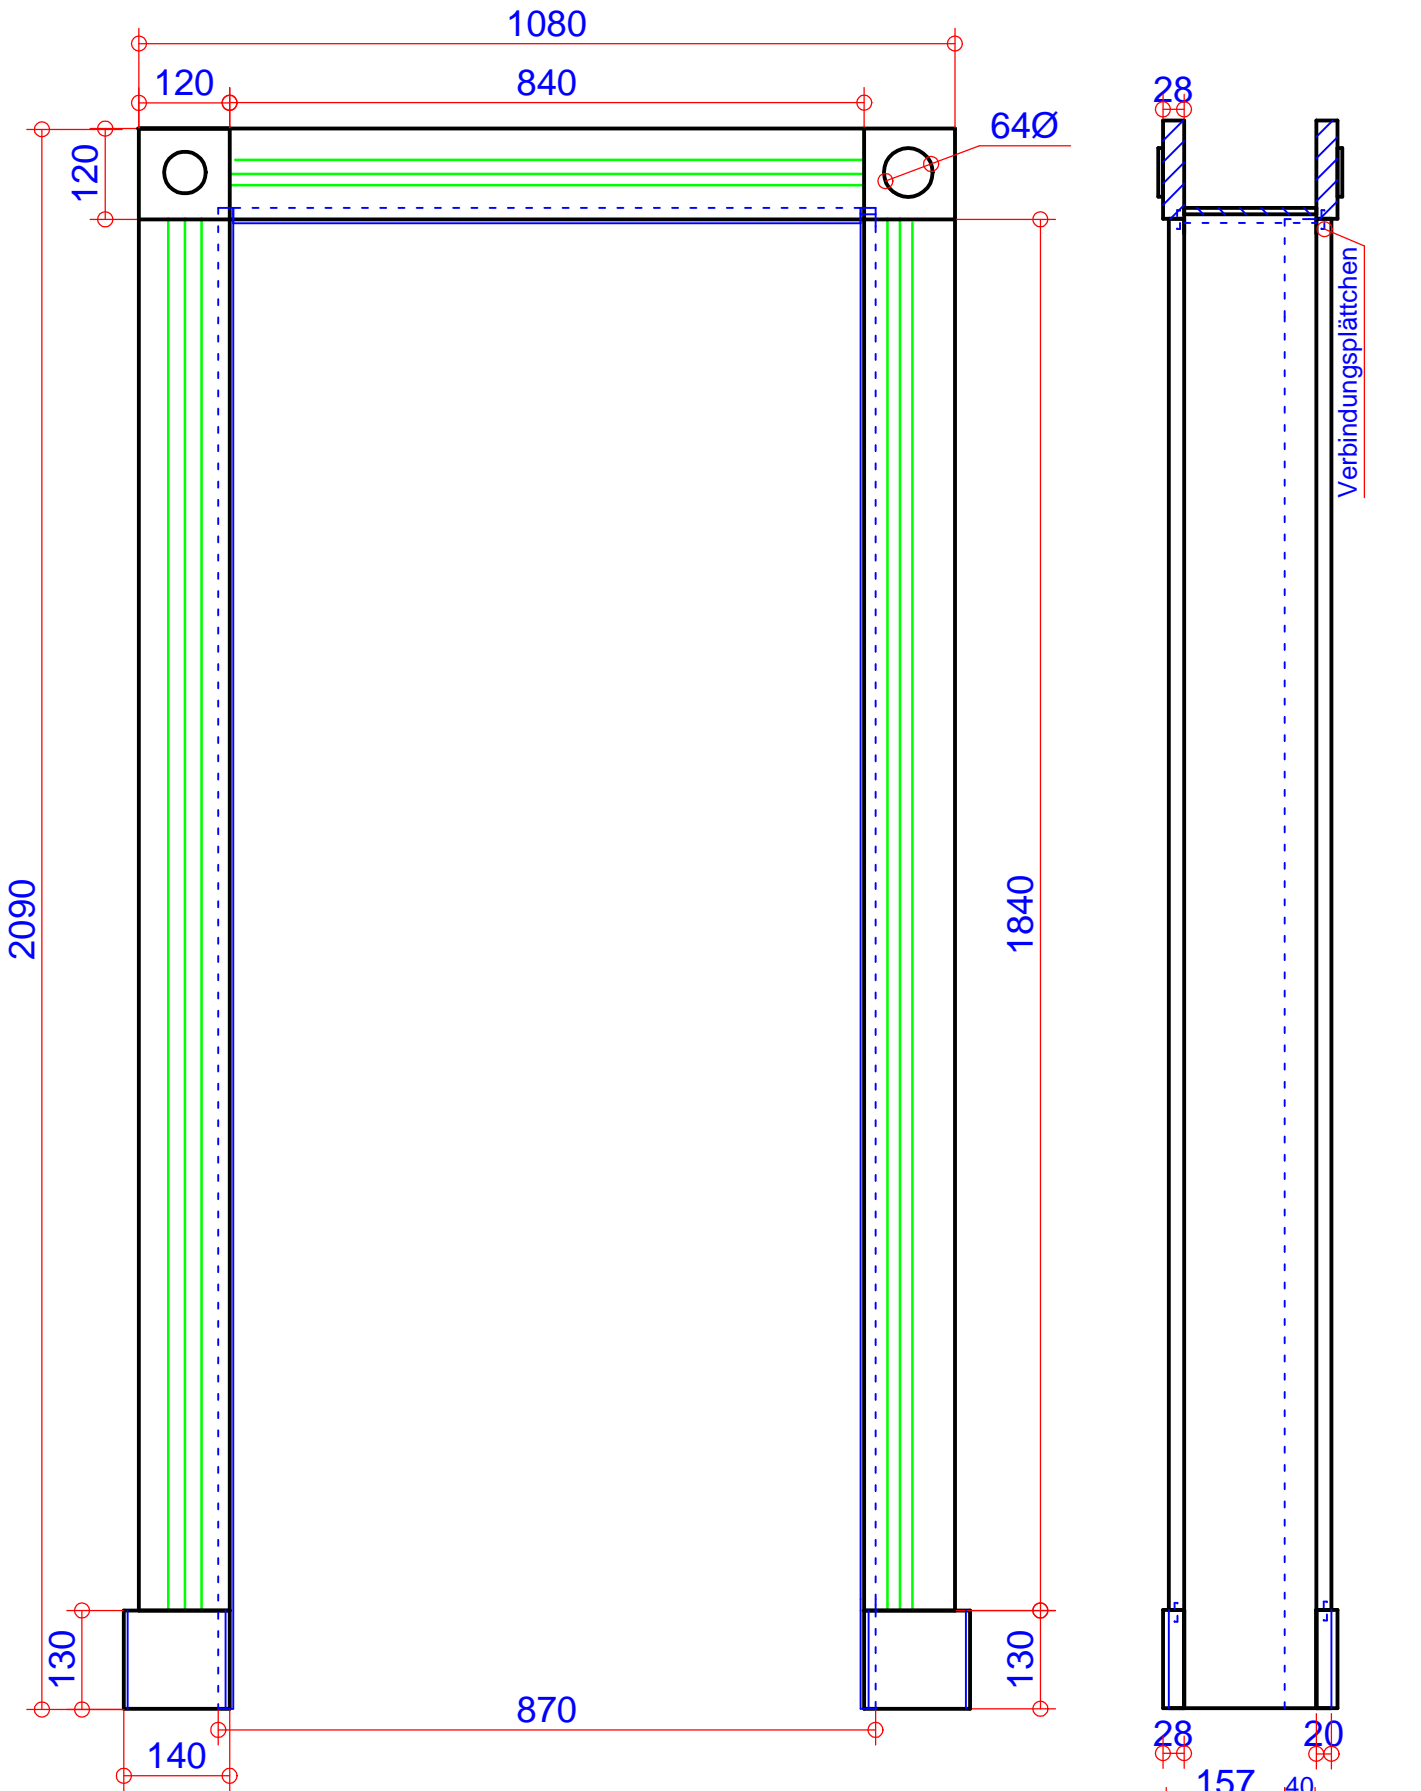

Türblatt 198 / 86cm vorgesehen !

Zimmertürzarge Klassik
Maßstab 1 : 10

Zargen-Querschnitt

